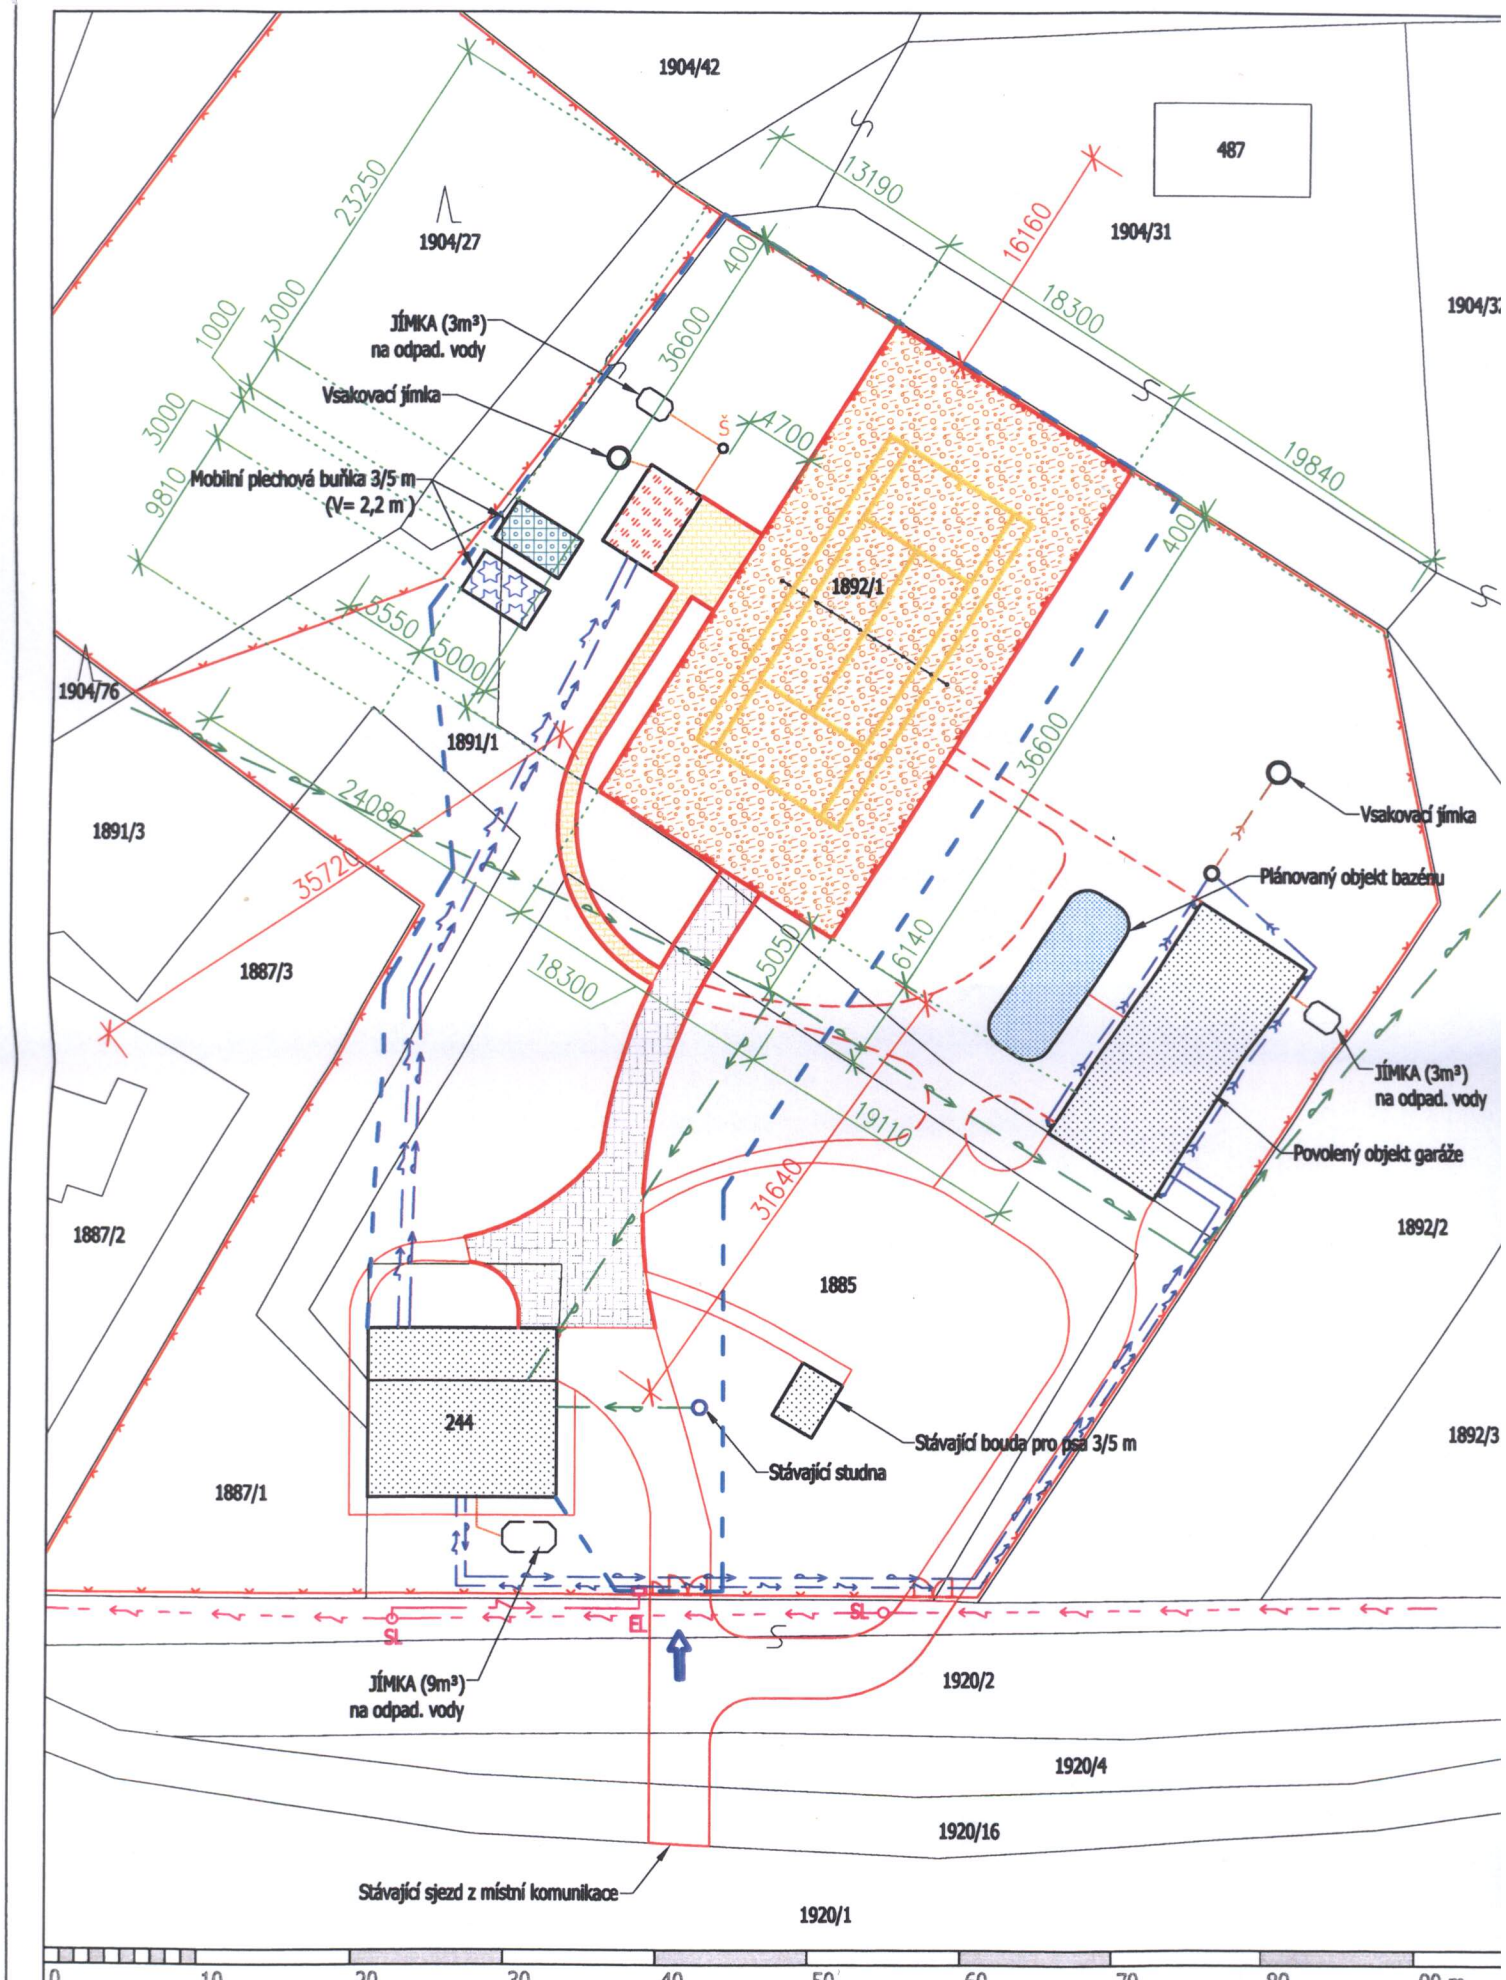

PŘED ZAHÁJENÍM ZEMNÍCH PRACÍ BUDE PROVEDENO VYTÝČENÍ VEŠKERÝCH SÍTÍ TECHNICKÉ INFRASTRUKTURY V PROSTORU STAVBY !

SITUACE STAVBY BYLA VYPRACOVÁNA NA PODKLADĚ SNÍMKU KATASTRÁLNÍ MAPY

MAPOVÝ LIST XXII-12/1,5